




PLANTA BAIXA
ESCALA 1 : 10

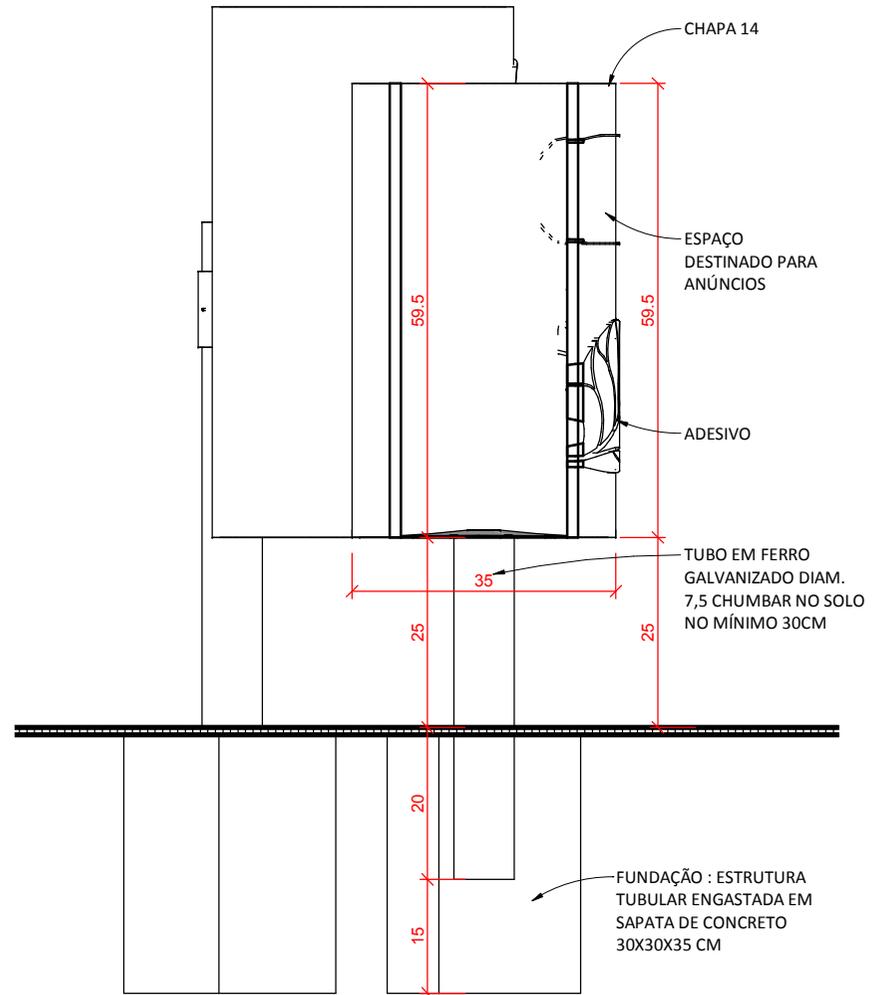


CORTE AA
ESCALA 1 : 10

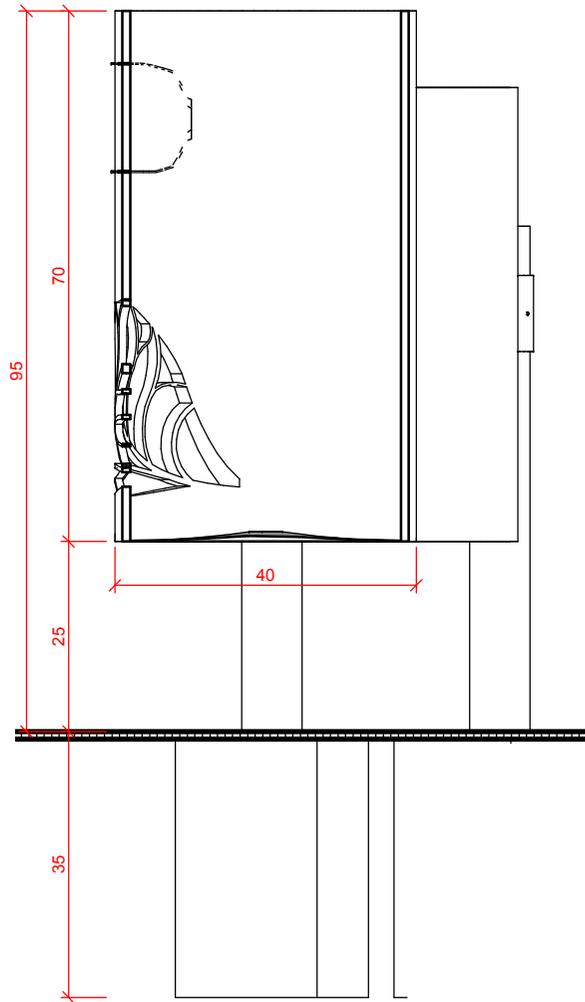


CORTE BB
ESCALA 1 : 10

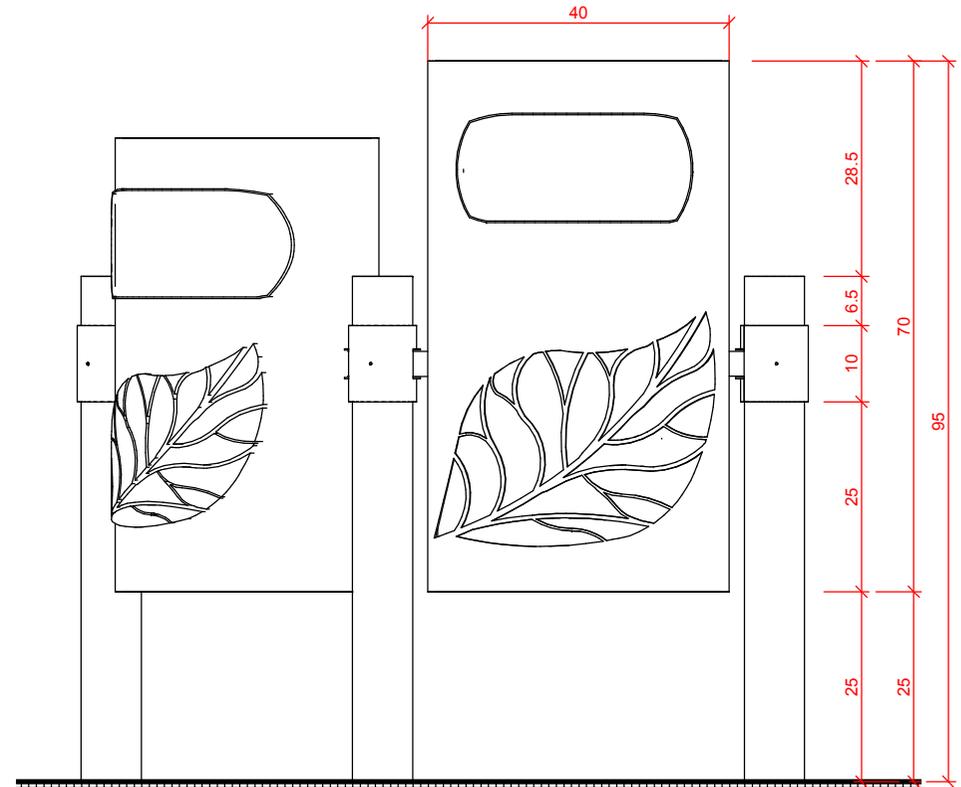

VISTA 01
ESCALA 1 : 10

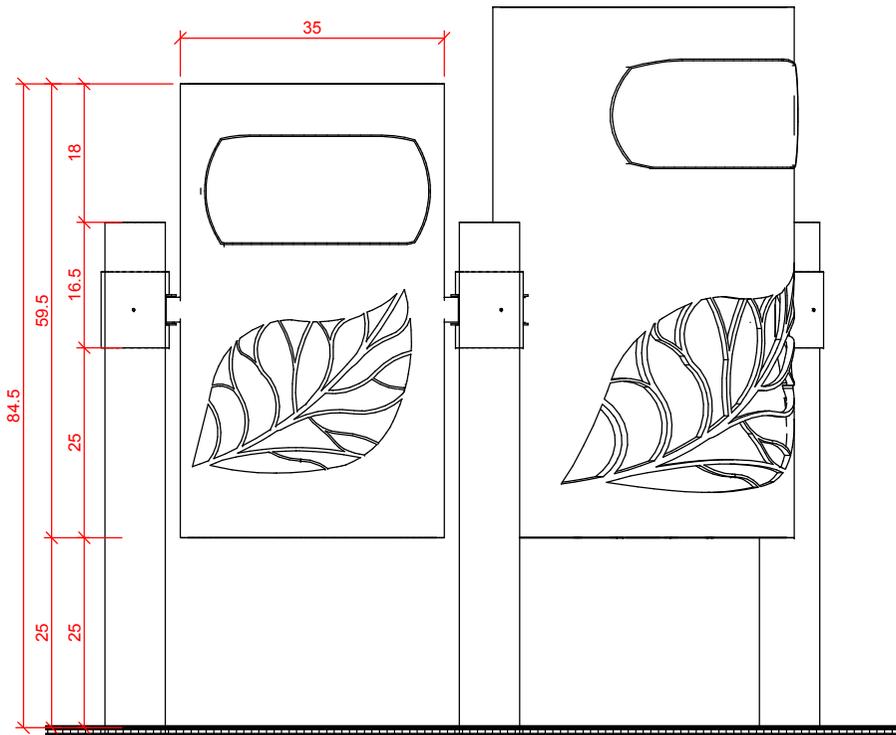


VISTA 02
 ESCALA 1 : 10

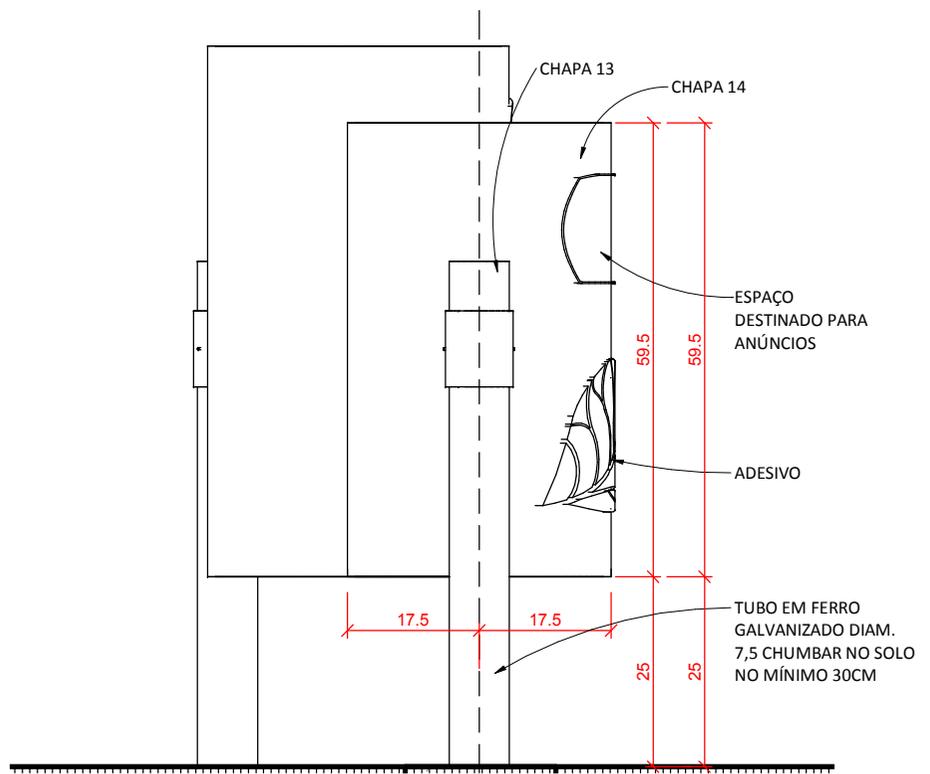


VISTA 03
 ESCALA 1 : 10



Aprovador
03

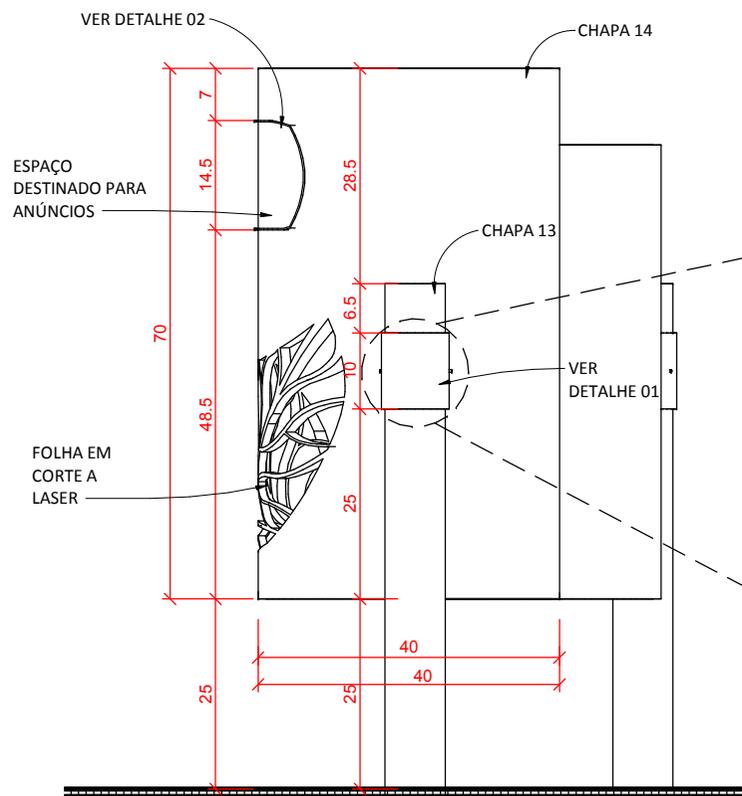



VISTA 04
ESCALA 1 : 10

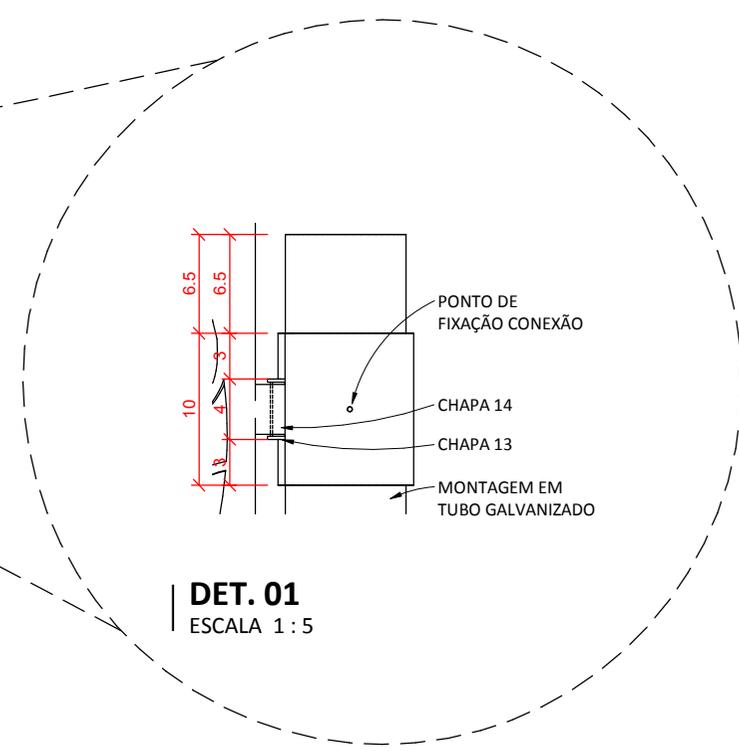


DET. 01
ESCALA 1 : 5

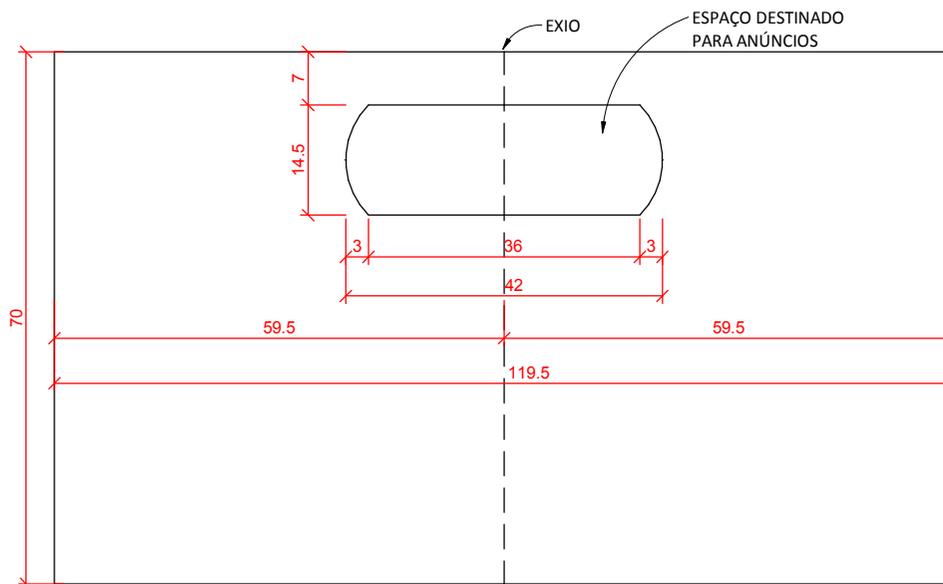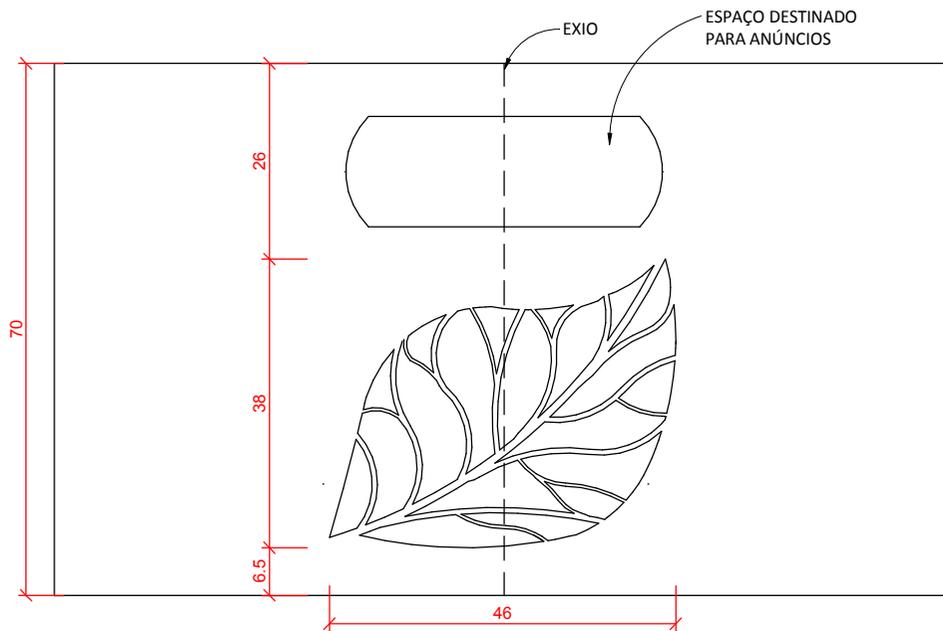


VISTA GRANDEZA REAL
ESCALA 1 : 10

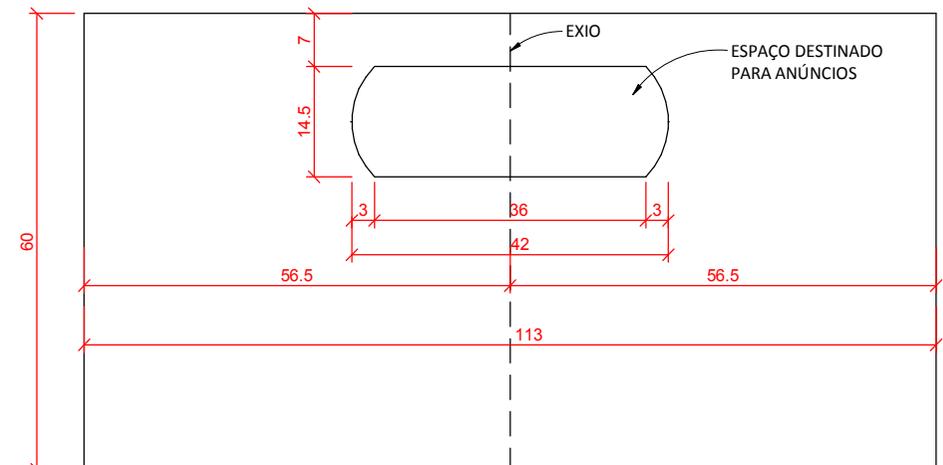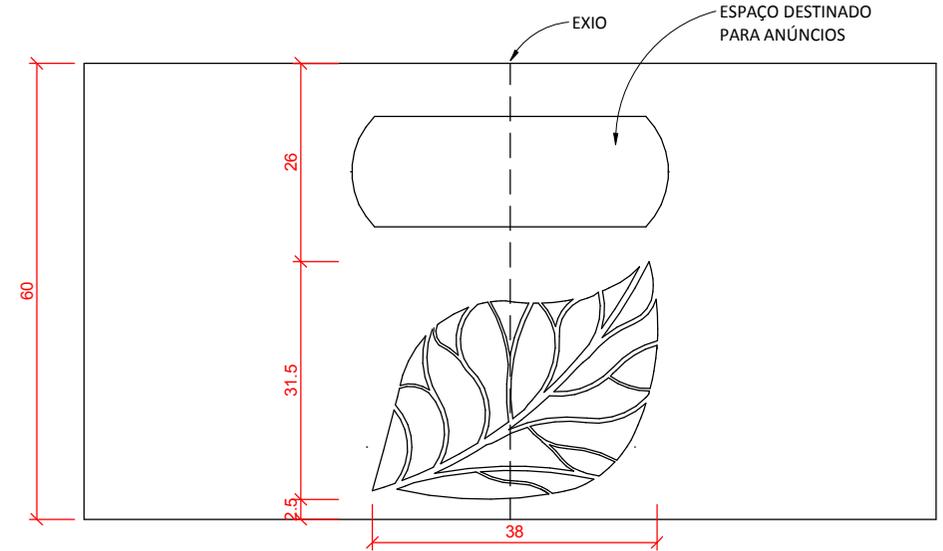


VISTA FOLHA
ESCALA 1 : 10

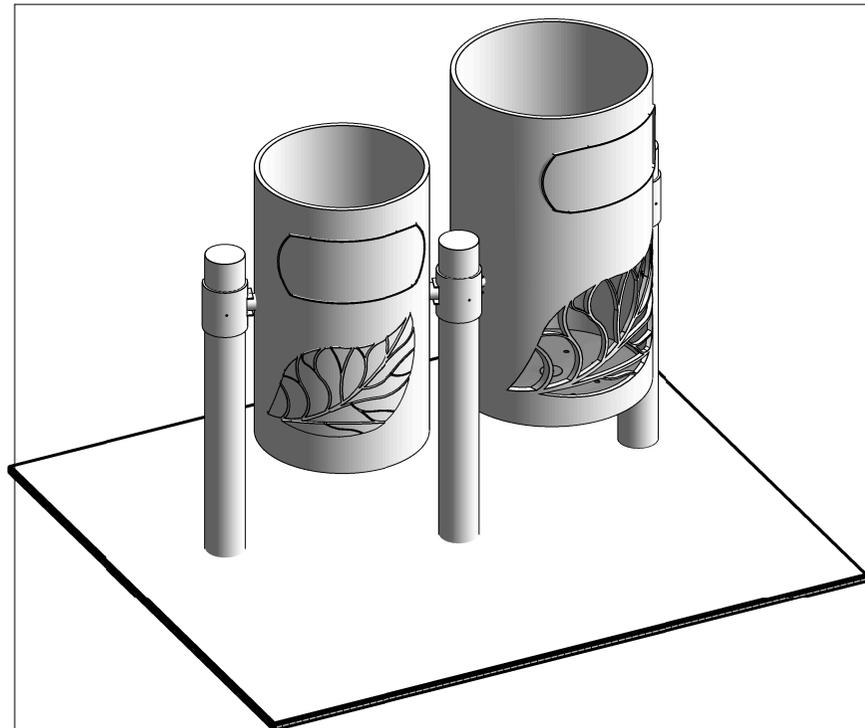

PERSPECTIVA
ESCALA

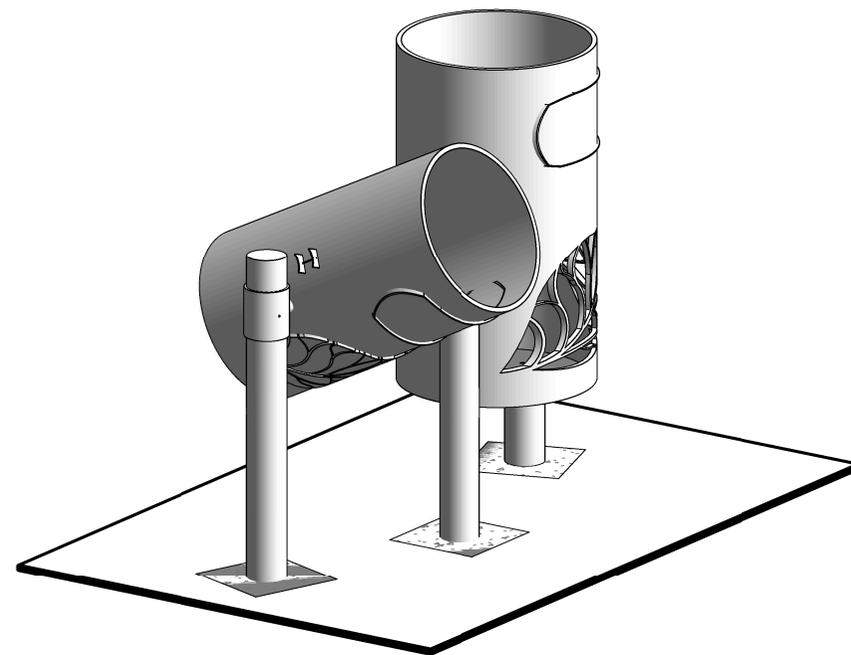


PERSPECTIVA
ESCALA

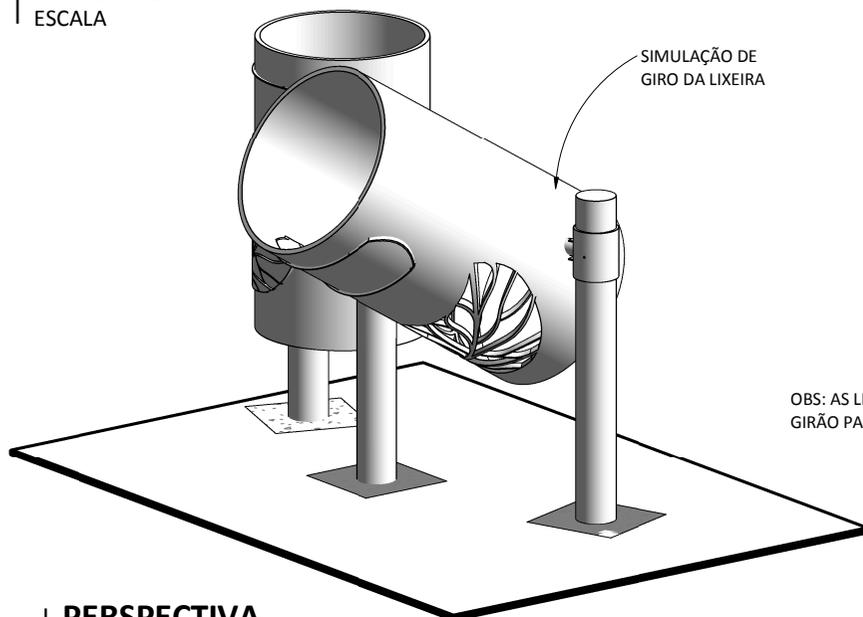

SIMULAÇÃO DE
GIRO DA LIXEIRA

OBS: AS LIXEIRAS SÓ
GIRÃO PARA UM LADO

PERSPECTIVA
ESCALA

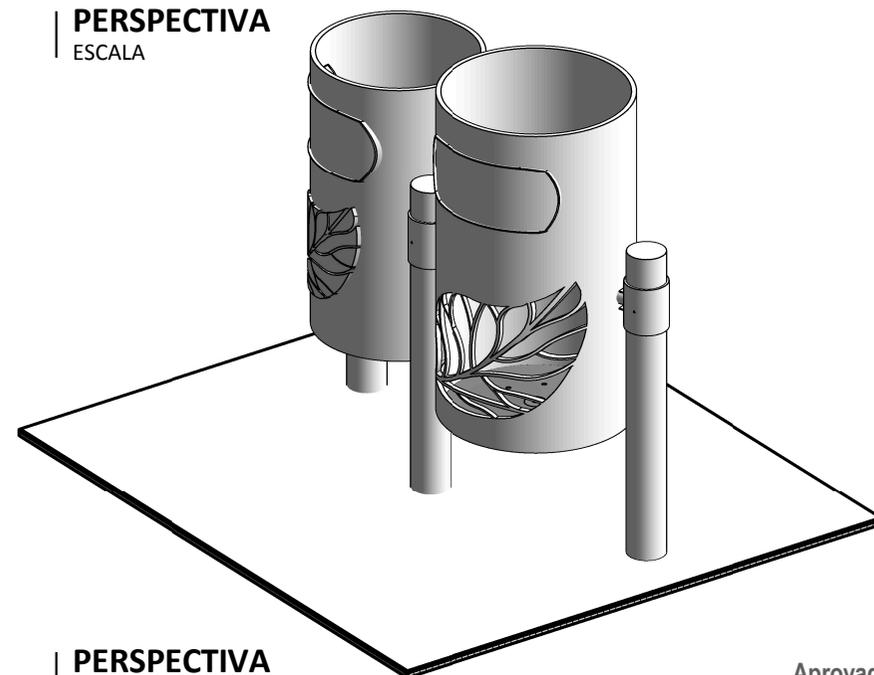

PERSPECTIVA
ESCALA