


ANEXO XV
MAPA MODELO ESPACIAL - MACROZONAS RURAIS

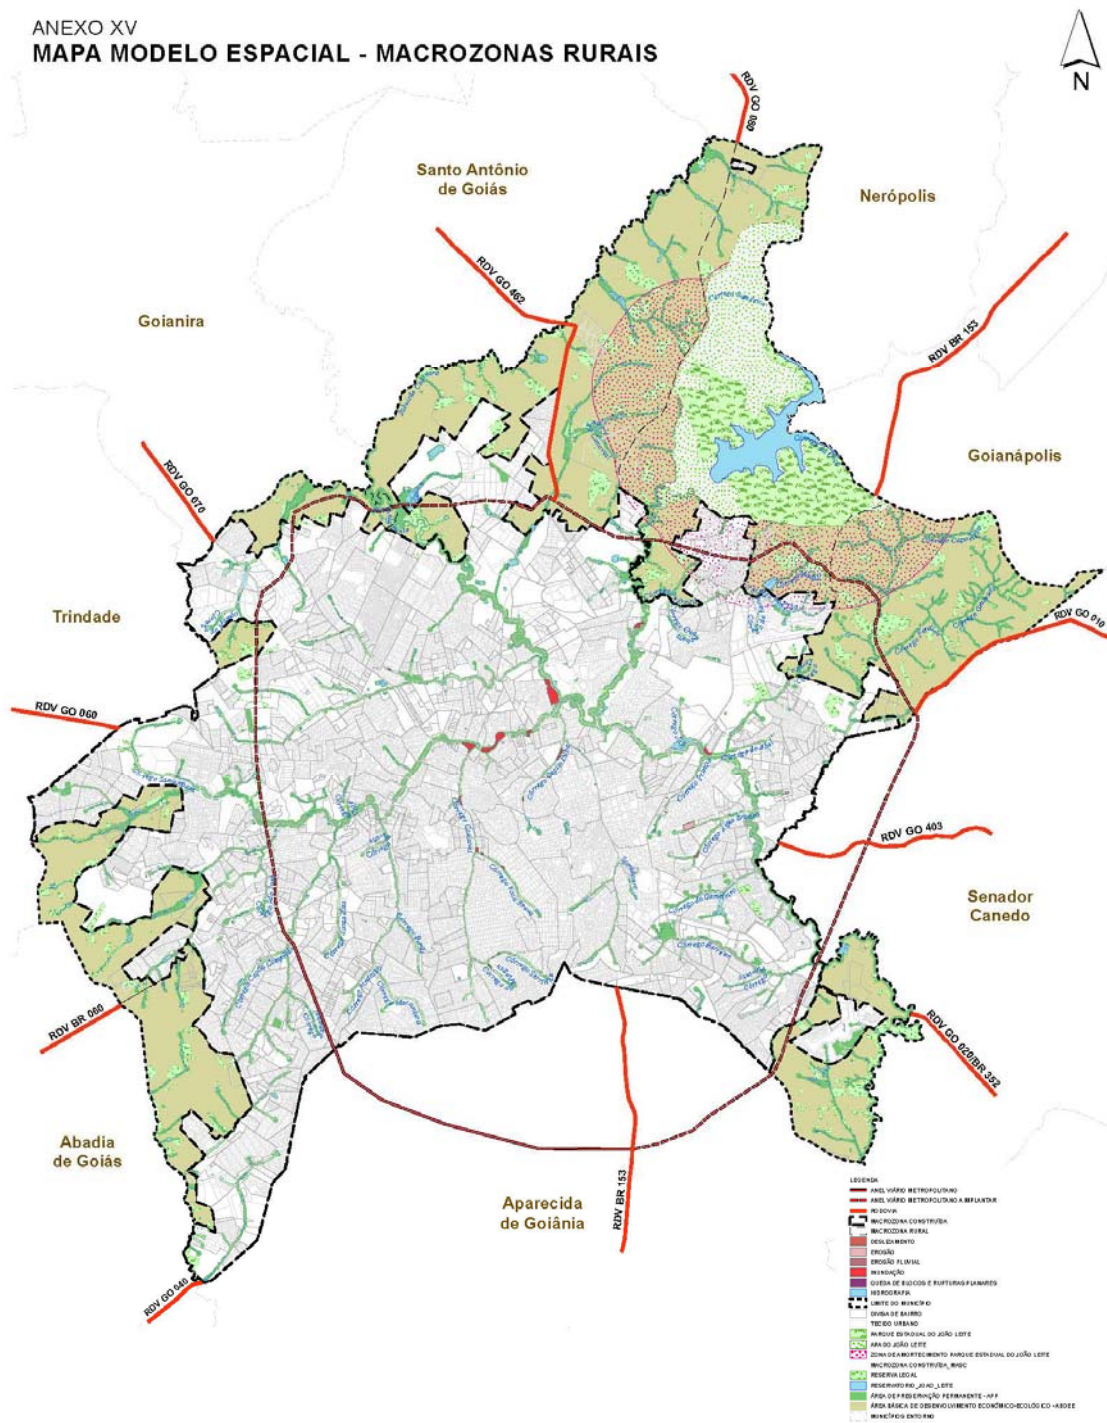

SEPLANH
 SECRETARIA MUNICIPAL DE PLANEJAMENTO URBANO E HABITAÇÃO

SEPLANH | Secretaria Municipal de Planejamento Urbano e Habitação

PLANO DIRETOR DE GOIÂNIA

ANEXO XV
 MAPA MODELO ESPACIAL - MACROZONAS RURAIS