


**ANEXO XIX
MAPA ÁREAS DE RESTRIÇÃO AMBIENTAL**

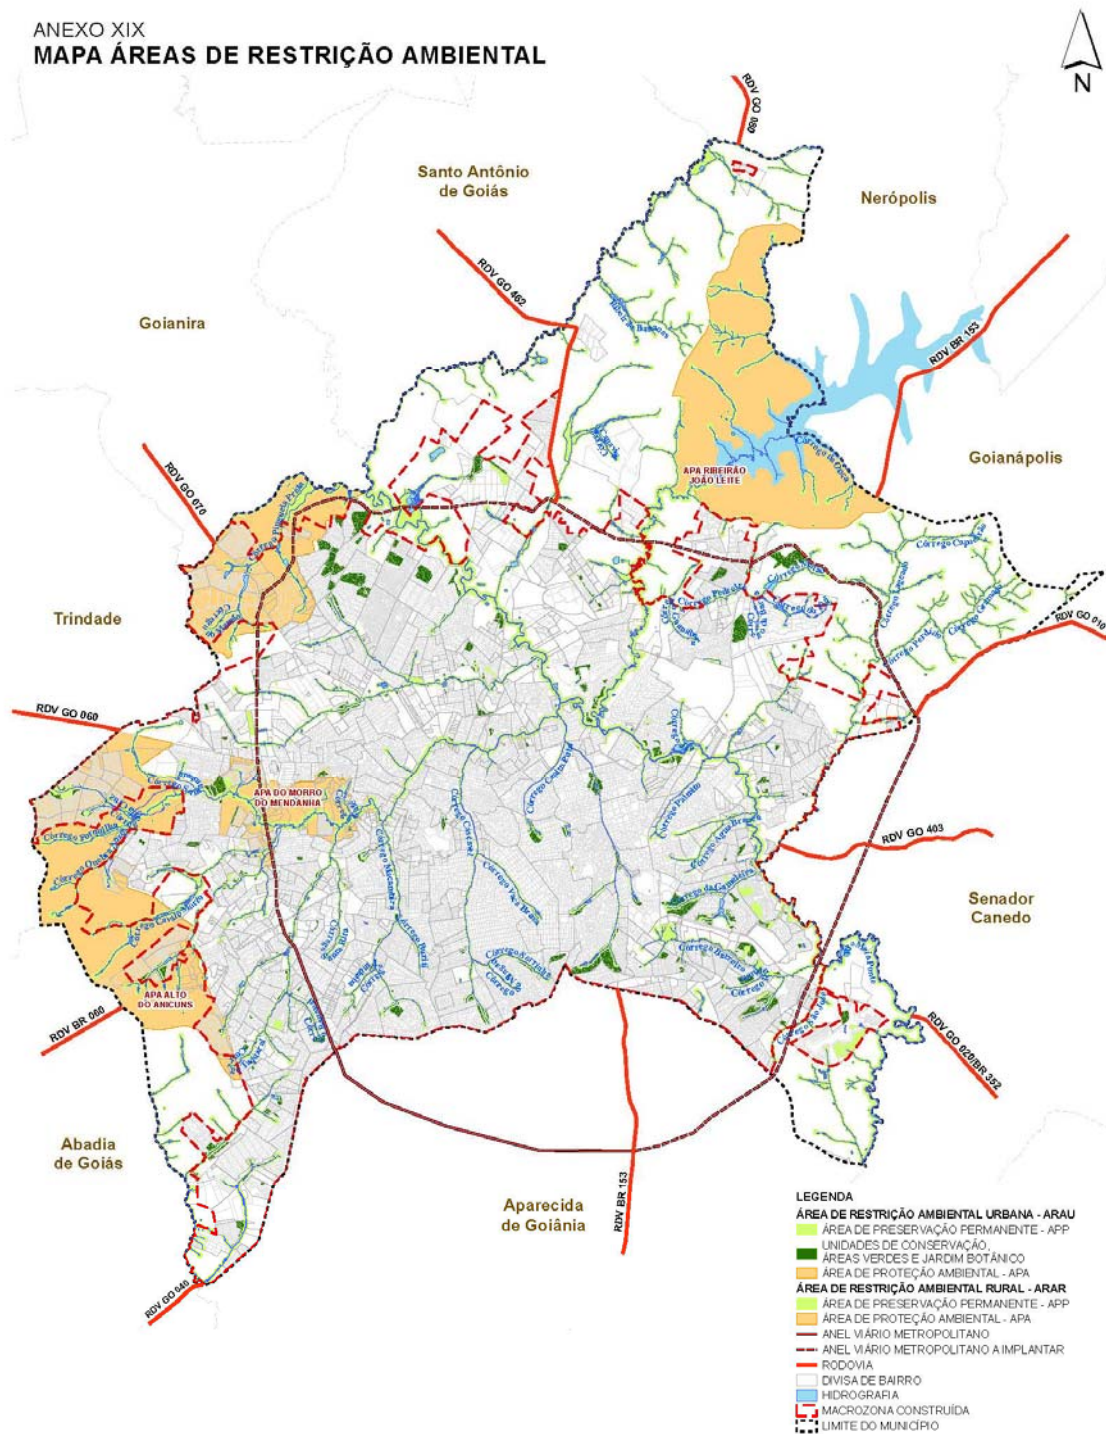

- LEGENDA**
- ÁREA DE RESTRIÇÃO AMBIENTAL URBANA - ARAU
 - ÁREA DE PRESERVAÇÃO PERMANENTE - APP
 - UNIDADES DE CONSERVAÇÃO
 - ÁREAS VERDES E JARDIM BOTÂNICO
 - ÁREA DE PROTEÇÃO AMBIENTAL - APA
 - ÁREA DE RESTRIÇÃO AMBIENTAL RURAL - ARAR
 - ÁREA DE PRESERVAÇÃO PERMANENTE - APP
 - ÁREA DE PROTEÇÃO AMBIENTAL - APA
 - ANEL VIÁRIO METROPOLITANO
 - ANEL VIÁRIO METROPOLITANO A IMPLANTAR
 - RODOVIA
 - DIVISA DE BAIRRO
 - HIDROGRAFIA
 - MACROZONA CONSTRUÍDA
 - LIMITE DO MUNICÍPIO

SEPLAN | Secretaria Municipal de Planejamento Urbano e Habitação

SEPLAN | Secretaria Municipal de Planejamento Urbano e Habitação

PLANO DIRETOR DE GOIÂNIA

ANEXO XIX | MAPA ÁREAS DE RESTRIÇÃO AMBIENTAL