


ANEXO XXVI  
**MAPA CORREDORES DE TRANSPORTE COLETIVO**

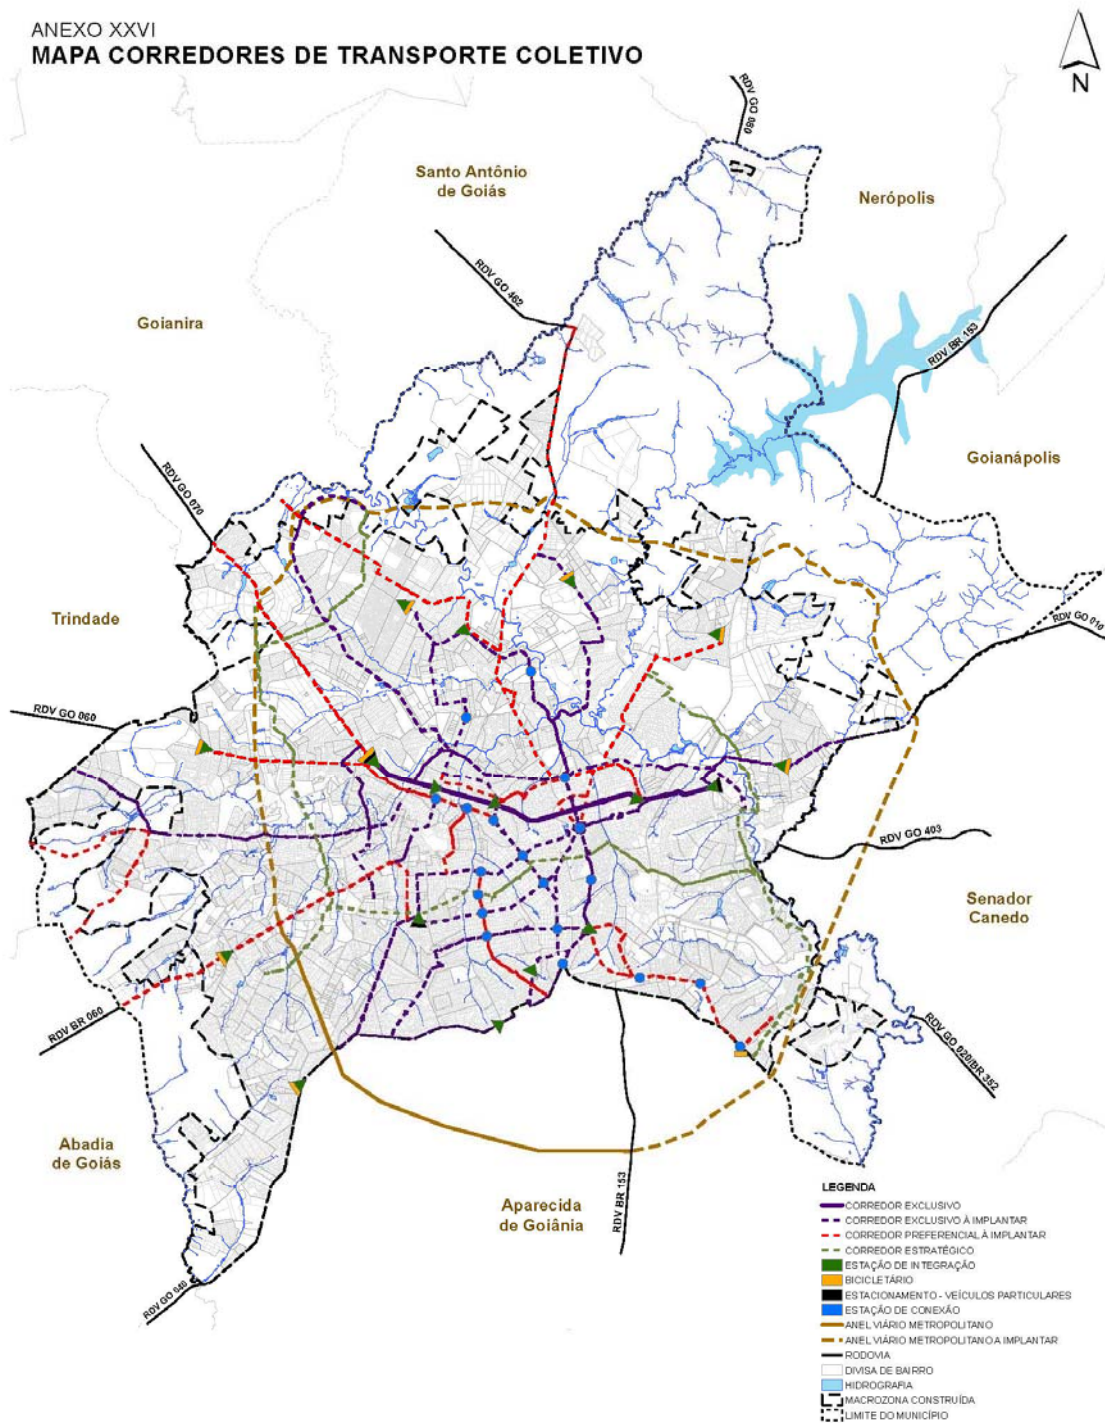

- LEGENDA**
- CORREDOIR EXCLUSIVO
  - - - CORREDOIR EXCLUSIVO À IMPLANTAR
  - . - . CORREDOIR PREFERENCIAL À IMPLANTAR
  - - - CORREDOIR ESTRATÉGICO
  - ESTAÇÃO DE INTEGRAÇÃO
  - BICICLETÁRIO
  - ESTACIONAMENTO - VEÍCULOS PARTICULARES
  - ESTAÇÃO DE CONEXÃO
  - ANEL VIÁRIO METROPOLITANO
  - ANEL VIÁRIO METROPOLITANO À IMPLANTAR
  - RODOVIA
  - DIVISA DE BAIRRO
  - HIDROGRAFIA
  - MACROZONA CONSTRUÍDA
  - LIMITE DO MUNICÍPIO

SEPLANH | Secretaria Municipal de Planejamento Urbano e Habitação

PLANO DIRETOR DE GOIÂNIA

ANEXO XXVI CORREDORES DE TRANSPORTE COLETIVO