


— TRECHO INTERDITADO - (27 - 28/10)
— BARREIRAS DE CONES PARA CANALIZAR O FLUXO DE VEÍCULOS
— ROTAS DE DESVIO

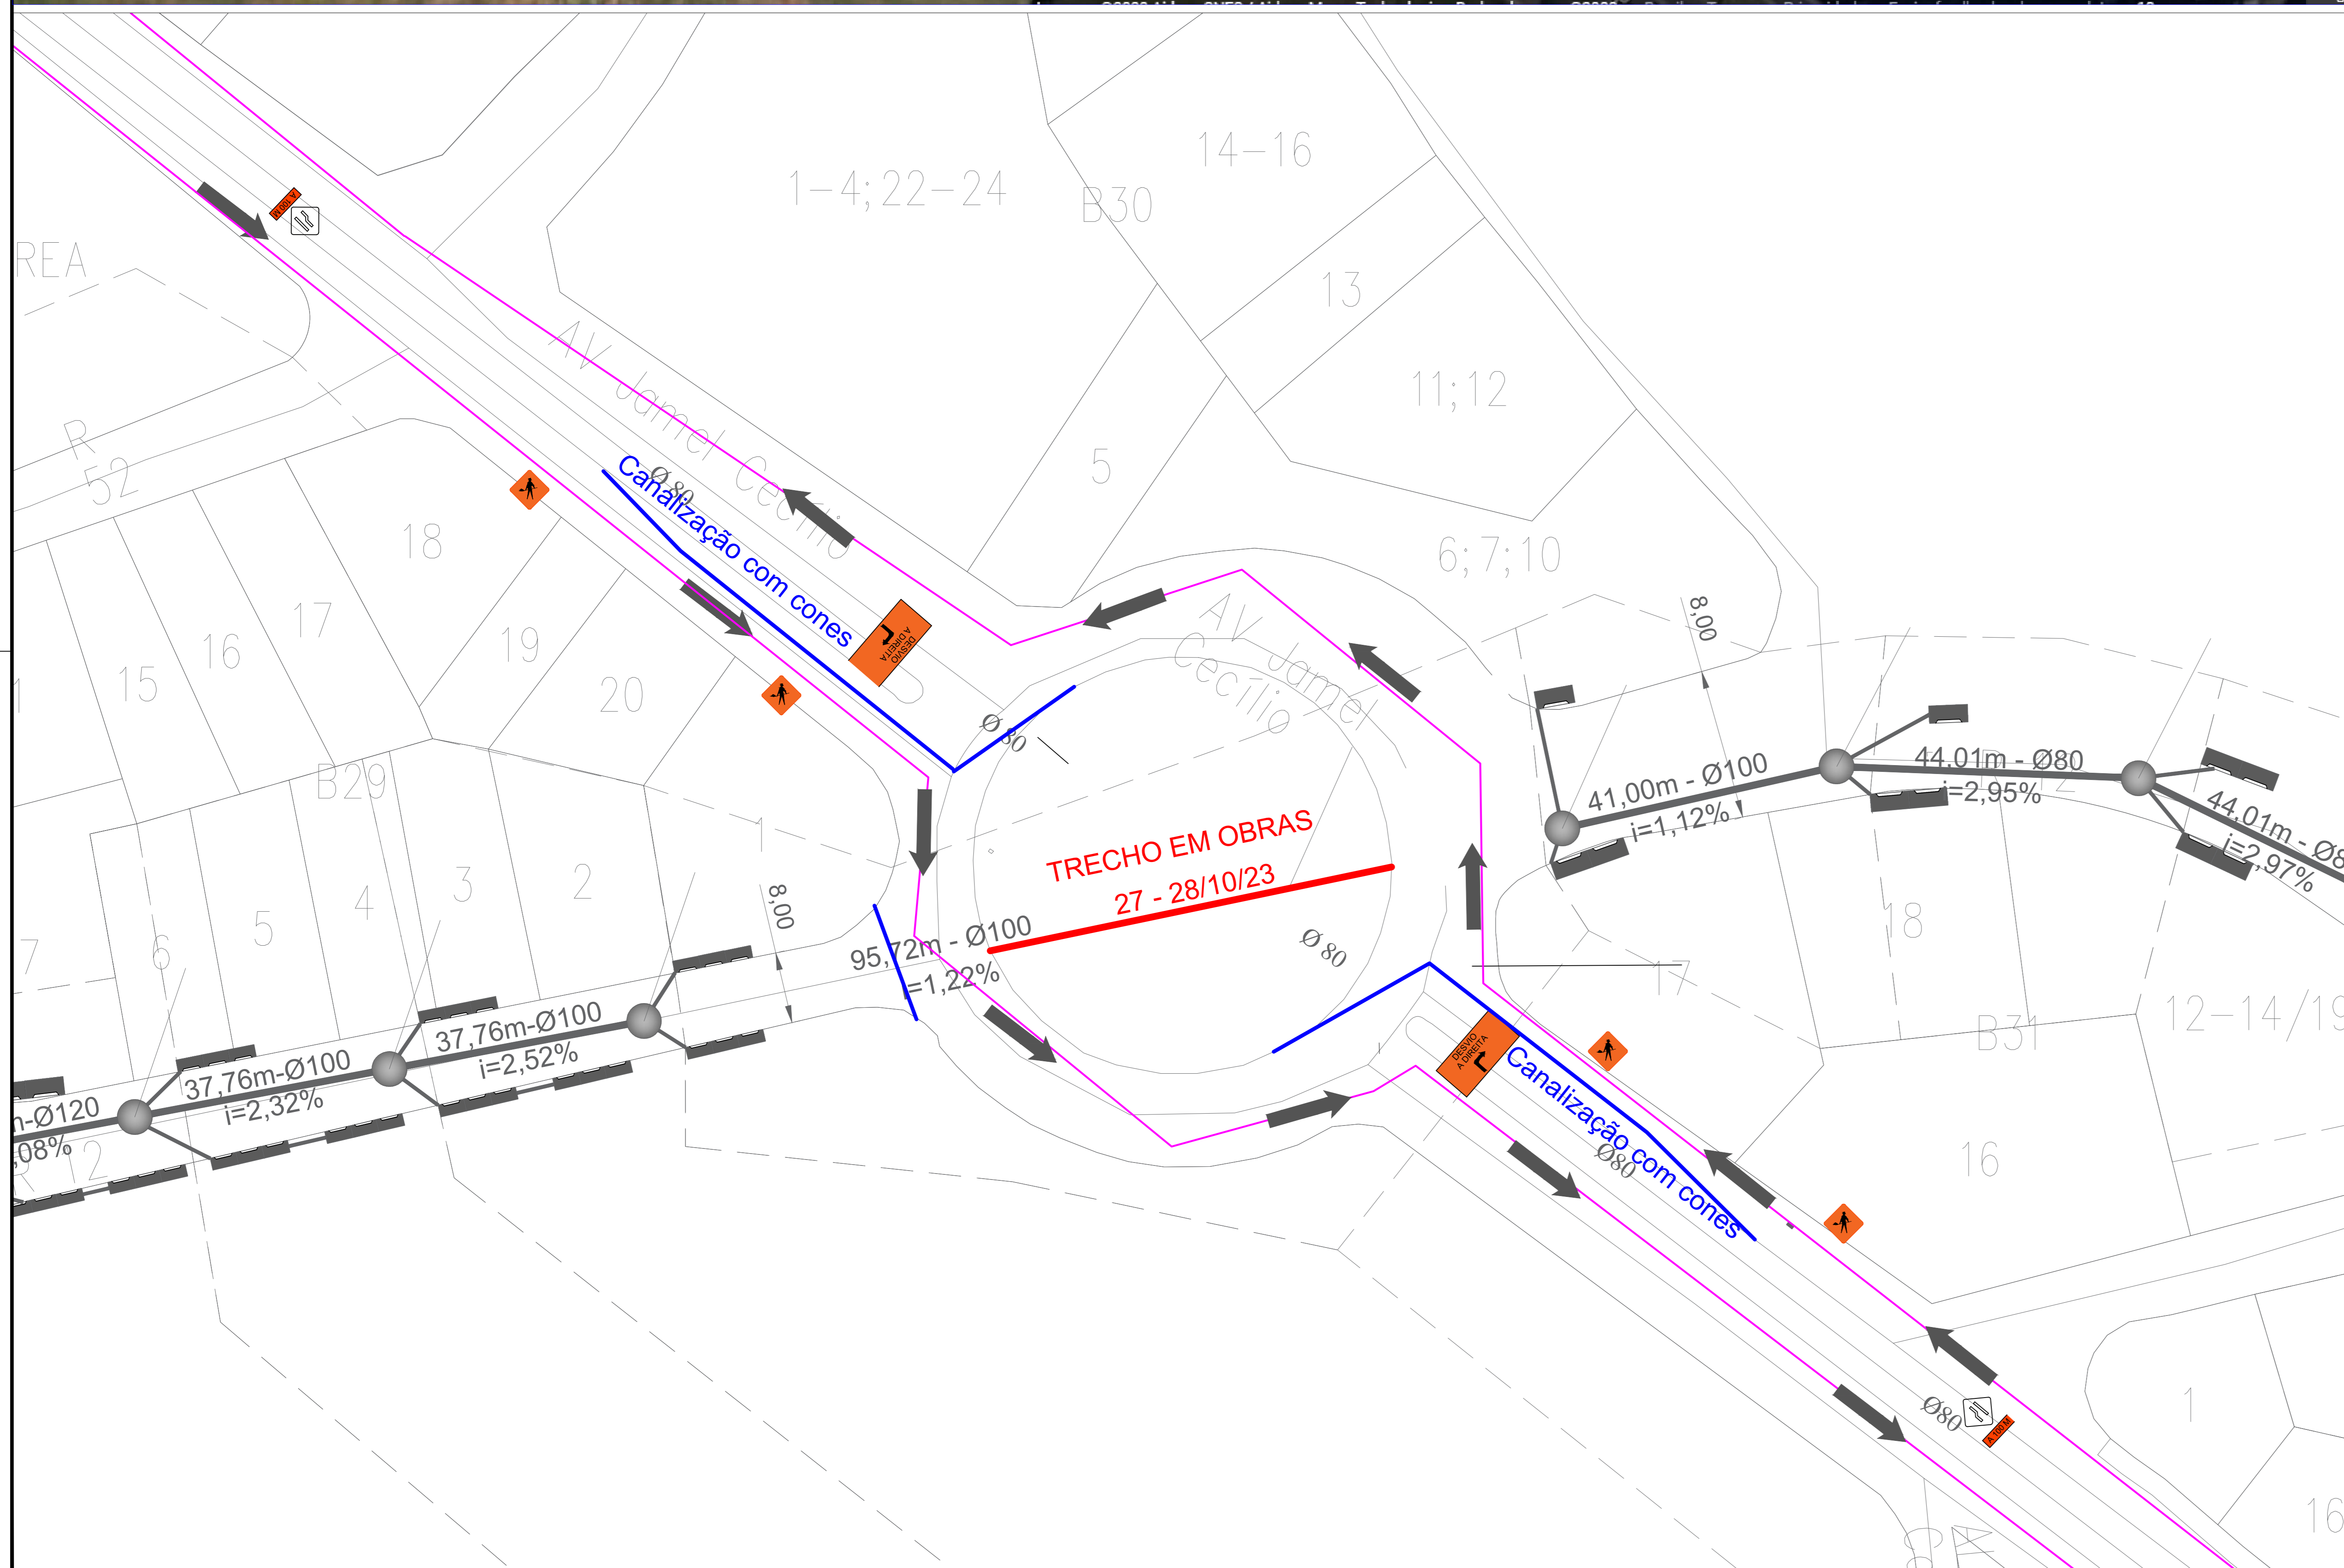

MAPA SINALIZAÇÃO	
Interdição Av. Dep. Jamel Cecílio	
TÍTULO:	
PREPARADO POR:	
CLIENTE:	
PROJETO:	
REVISOR:	
DATA:	18/10/2023
ESCALA:	1:500
FOLHA:	01